



Scale: 1:50  
1  
[Scène avec porteuse]

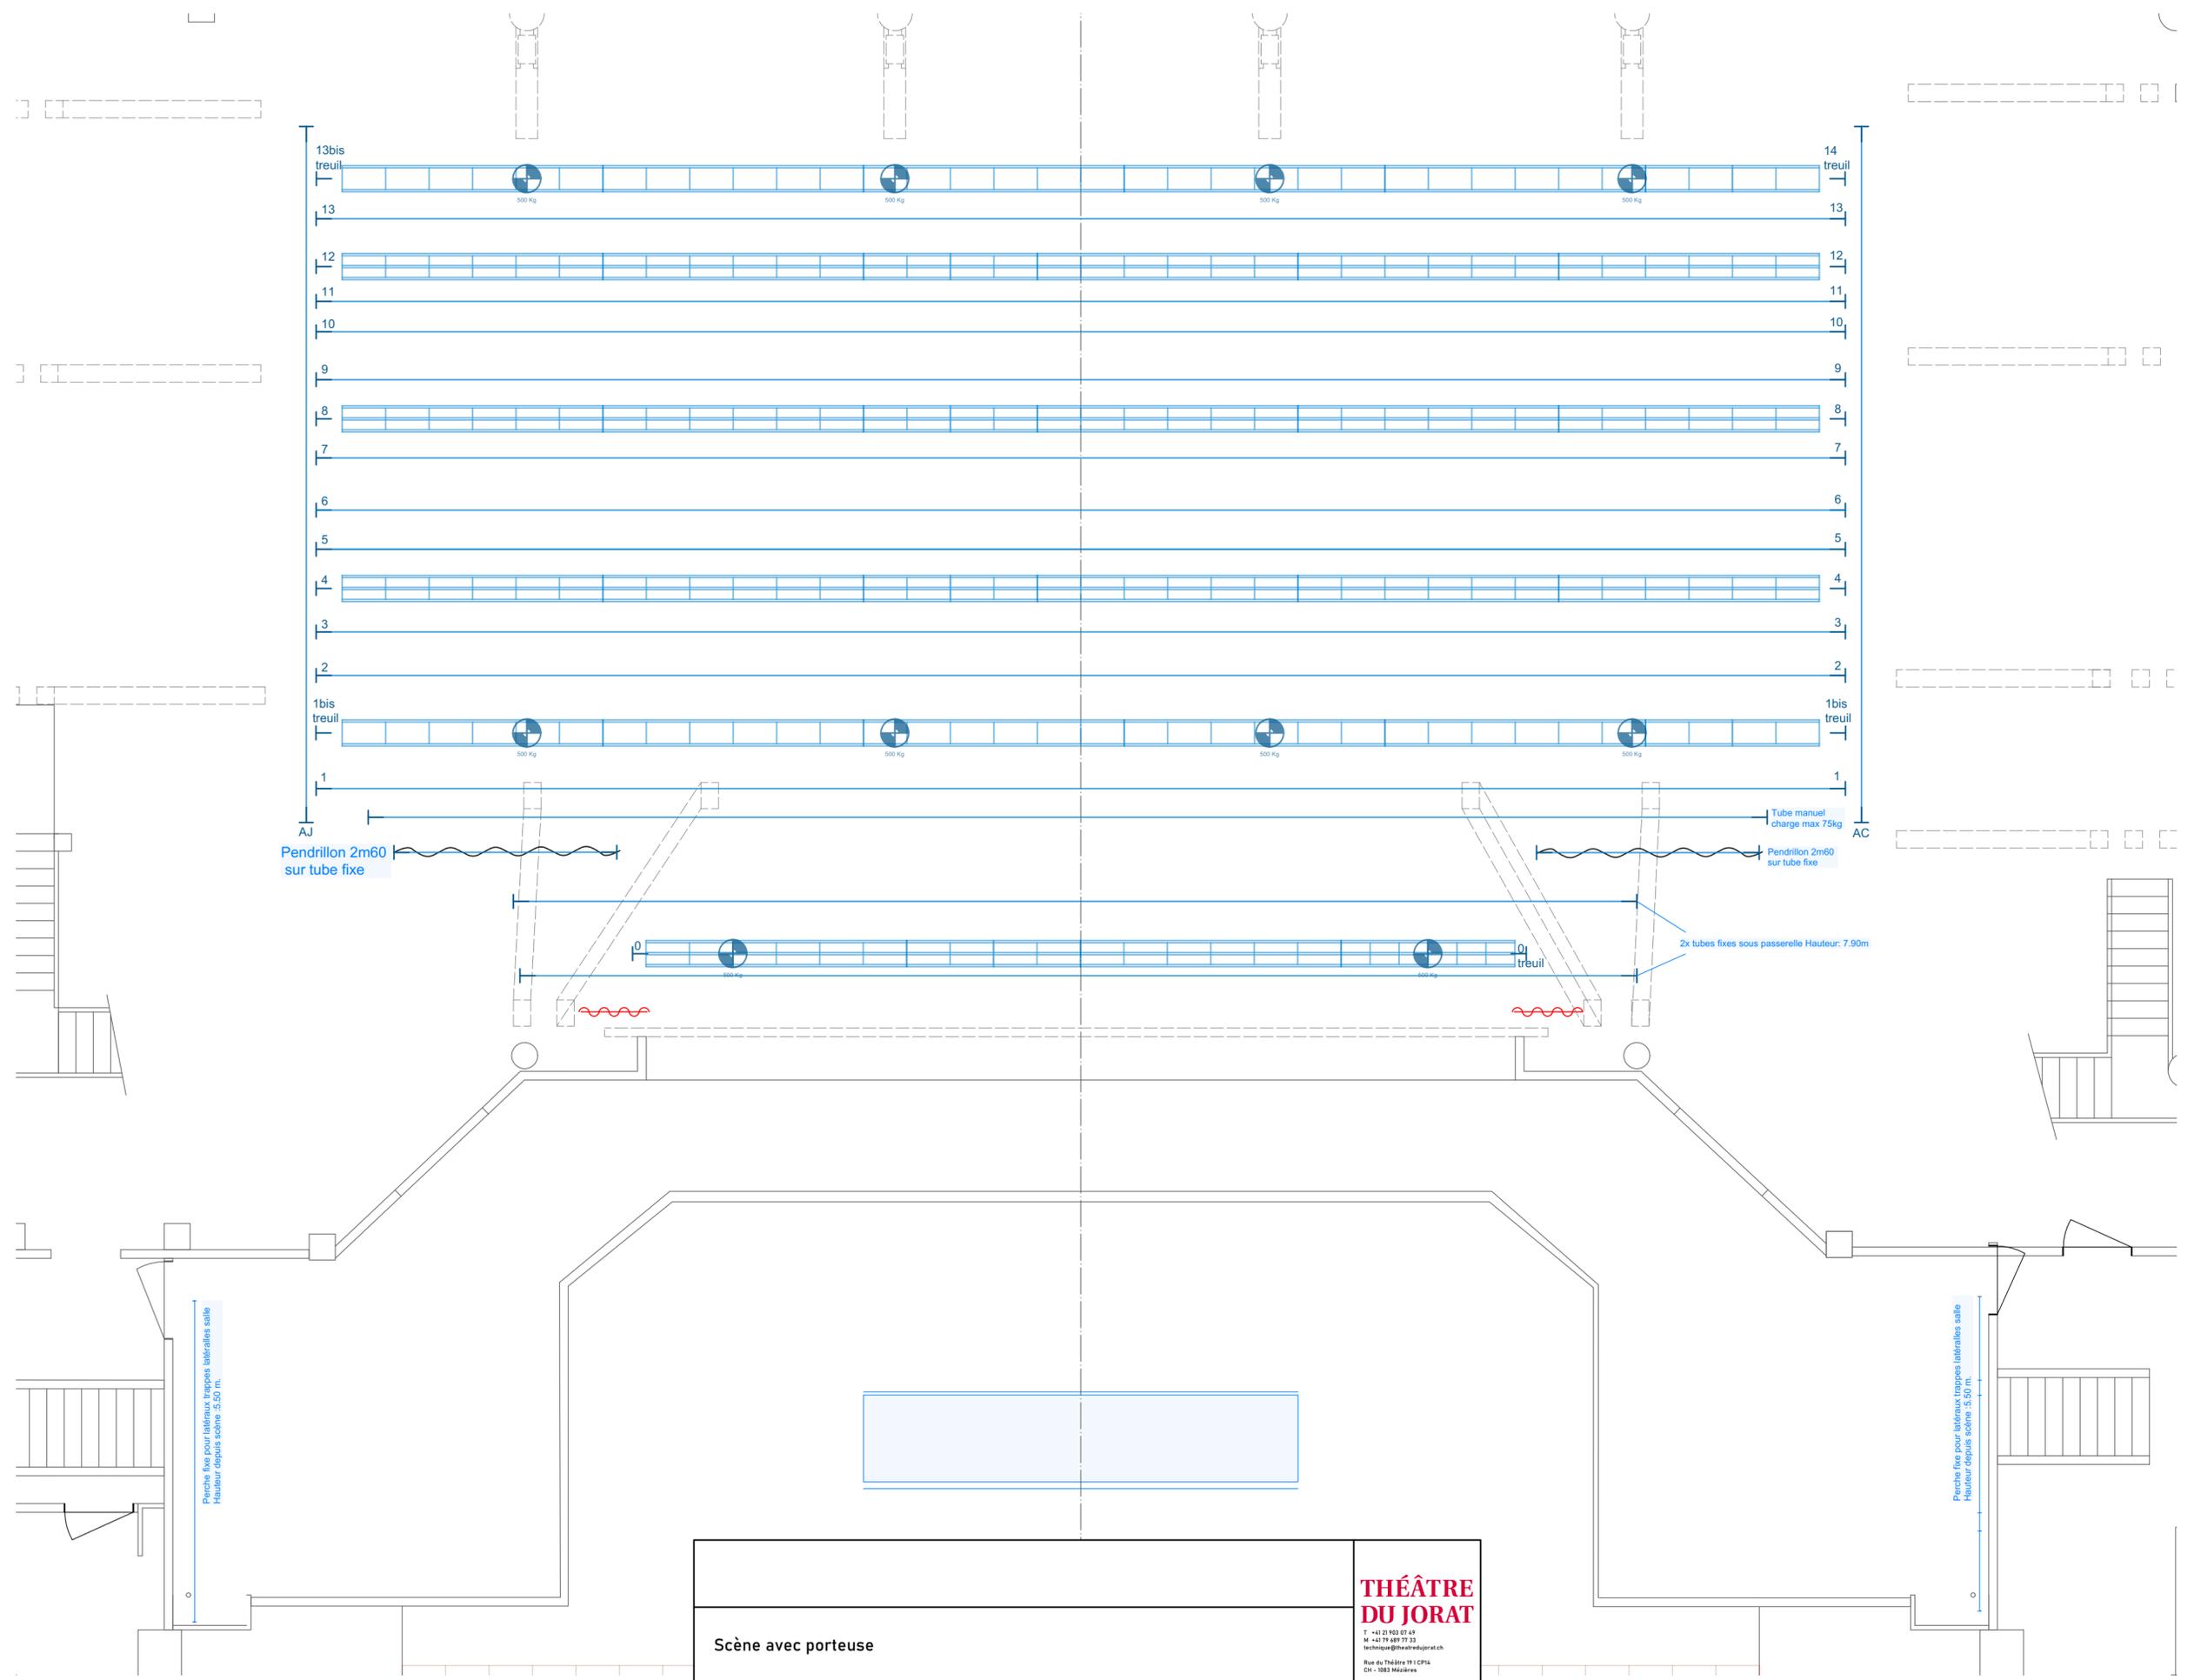

|                                 |              |                       |     |  |  |
|---------------------------------|--------------|-----------------------|-----|--|--|
| Scène avec porteuse             |              |                       |     | <b>THÉÂTRE DU JORAT</b><br>T. +41 21 933 07 42<br>M. +41 79 689 73 33<br>technique@theatredujorat.ch<br>Rue du Théâtre 19 F CP14<br>CH - 1082 Ménières |  |
|                                 |              |                       |     |  |  |
| Format<br>A2                    | Ech.<br>1:50 | Dessin n°             | REV |  |  |
| Dessiné par:<br>Nicola Frediani |              | Feuille:<br>Fl 1 de 7 |     | Fichier:<br>\\SRVTD01\Doc_Tech\1 - PLANS\1 - Théâtre\1 - TdJ Base à jour\TdJ Base v2023.vwx  |  |

Scale: 1:50  
**1**  
 [Scène avec porteuse]

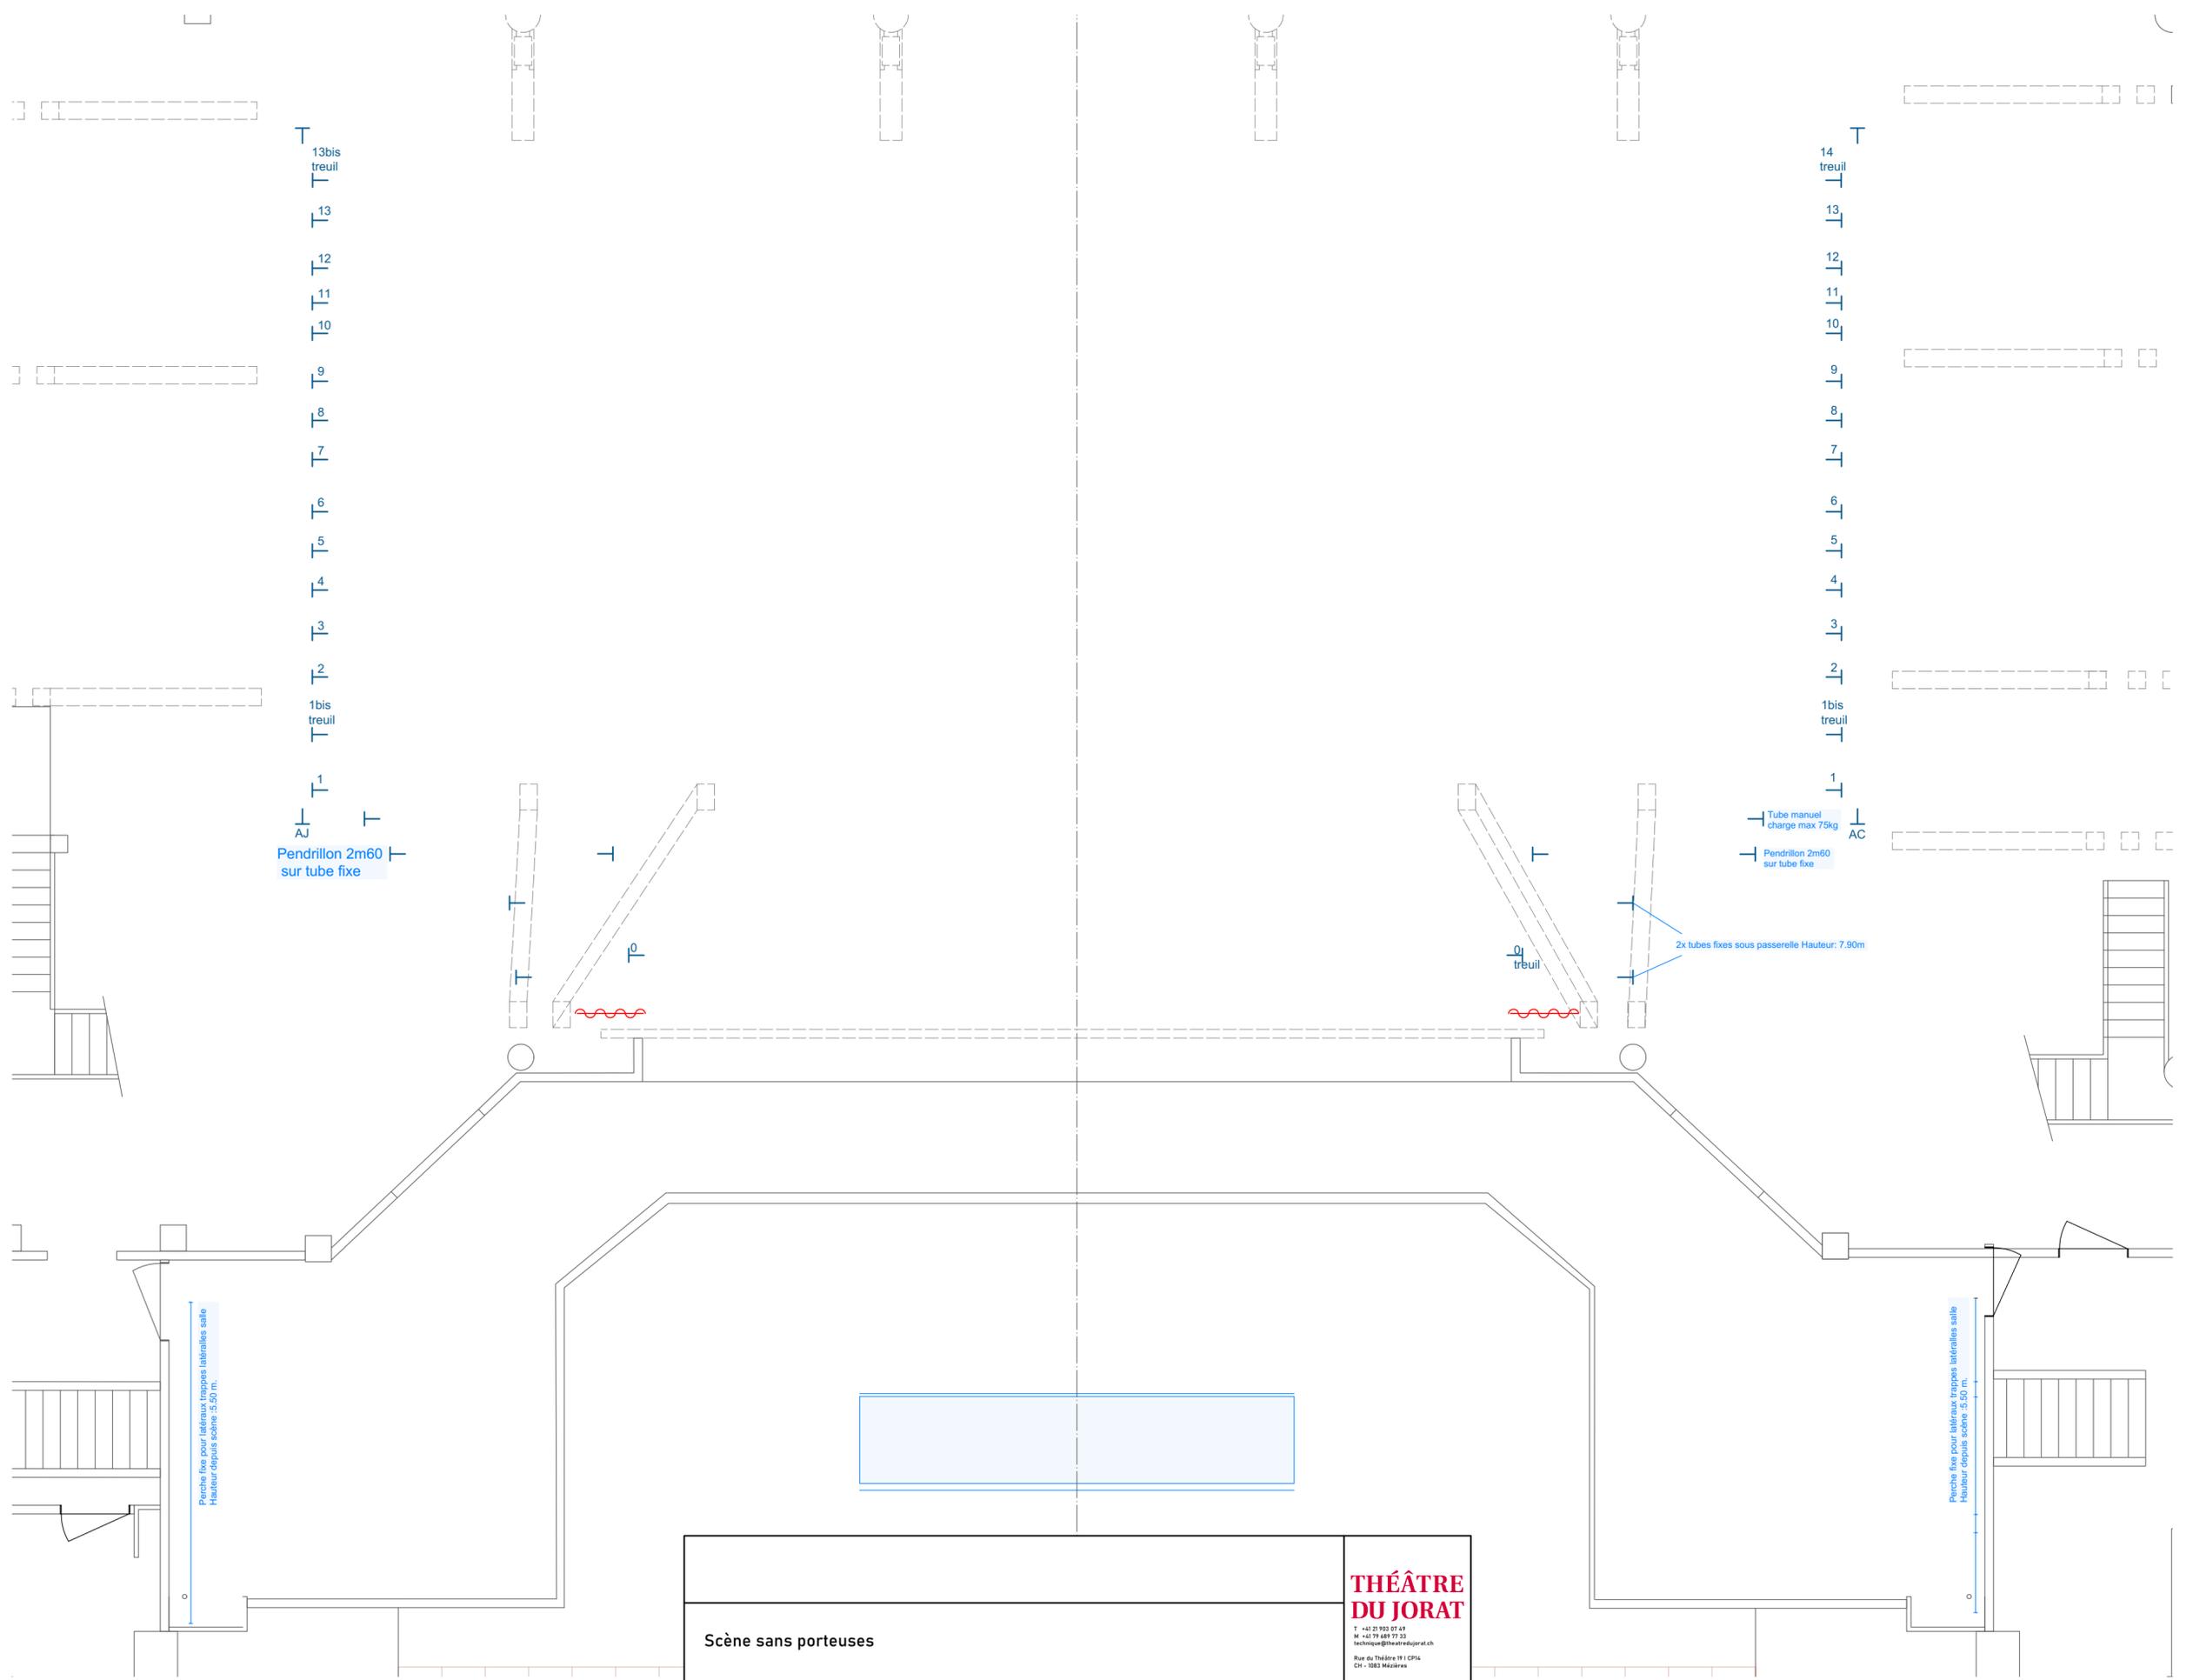

Perche fixe pour latéraux trappes latérales salle  
 Hauteur depuis scène: 5.50 m.


Perche fixe pour latéraux trappes latérales salle  
 Hauteur depuis scène: 5.50 m.

Pendillon 2m60 sur tube fixe

Tube manuel charge max 75kg  
 Pendillon 2m60 sur tube fixe


2x tubes fixes sous passerelle Hauteur: 7.90m

|                             |       |           |     |   |  |
|-----------------------------|-------|-----------|-----|---|--|
| <b>Scène sans porteuses</b> |       |           |     | <b>THÉÂTRE DU JORAT</b>   |  |
|                             |       |           |     | T +41 21 933 07 49<br>M +41 79 691 17 33<br>technique@theatredujorat.ch<br>Rue du Théâtre 19   CP14<br>CH - 1083 Moudon |  |
| Format                      | Ech.: | Dessin n° | REV | Date  |  |
| A2                          | 1:50  |           |     | 31.01.2023  |  |
| Dessiné par:                |       | Feuille:  |     | Fichier:  |  |
| Nicola Frediani             |       | Fl 2 de 7 |     | \\SRVTD001\Doc_Tech\1 - PLANS\1 - Théâtre\1 - TdJ Base à jour\TdJ Base v2023.vwx  |  |

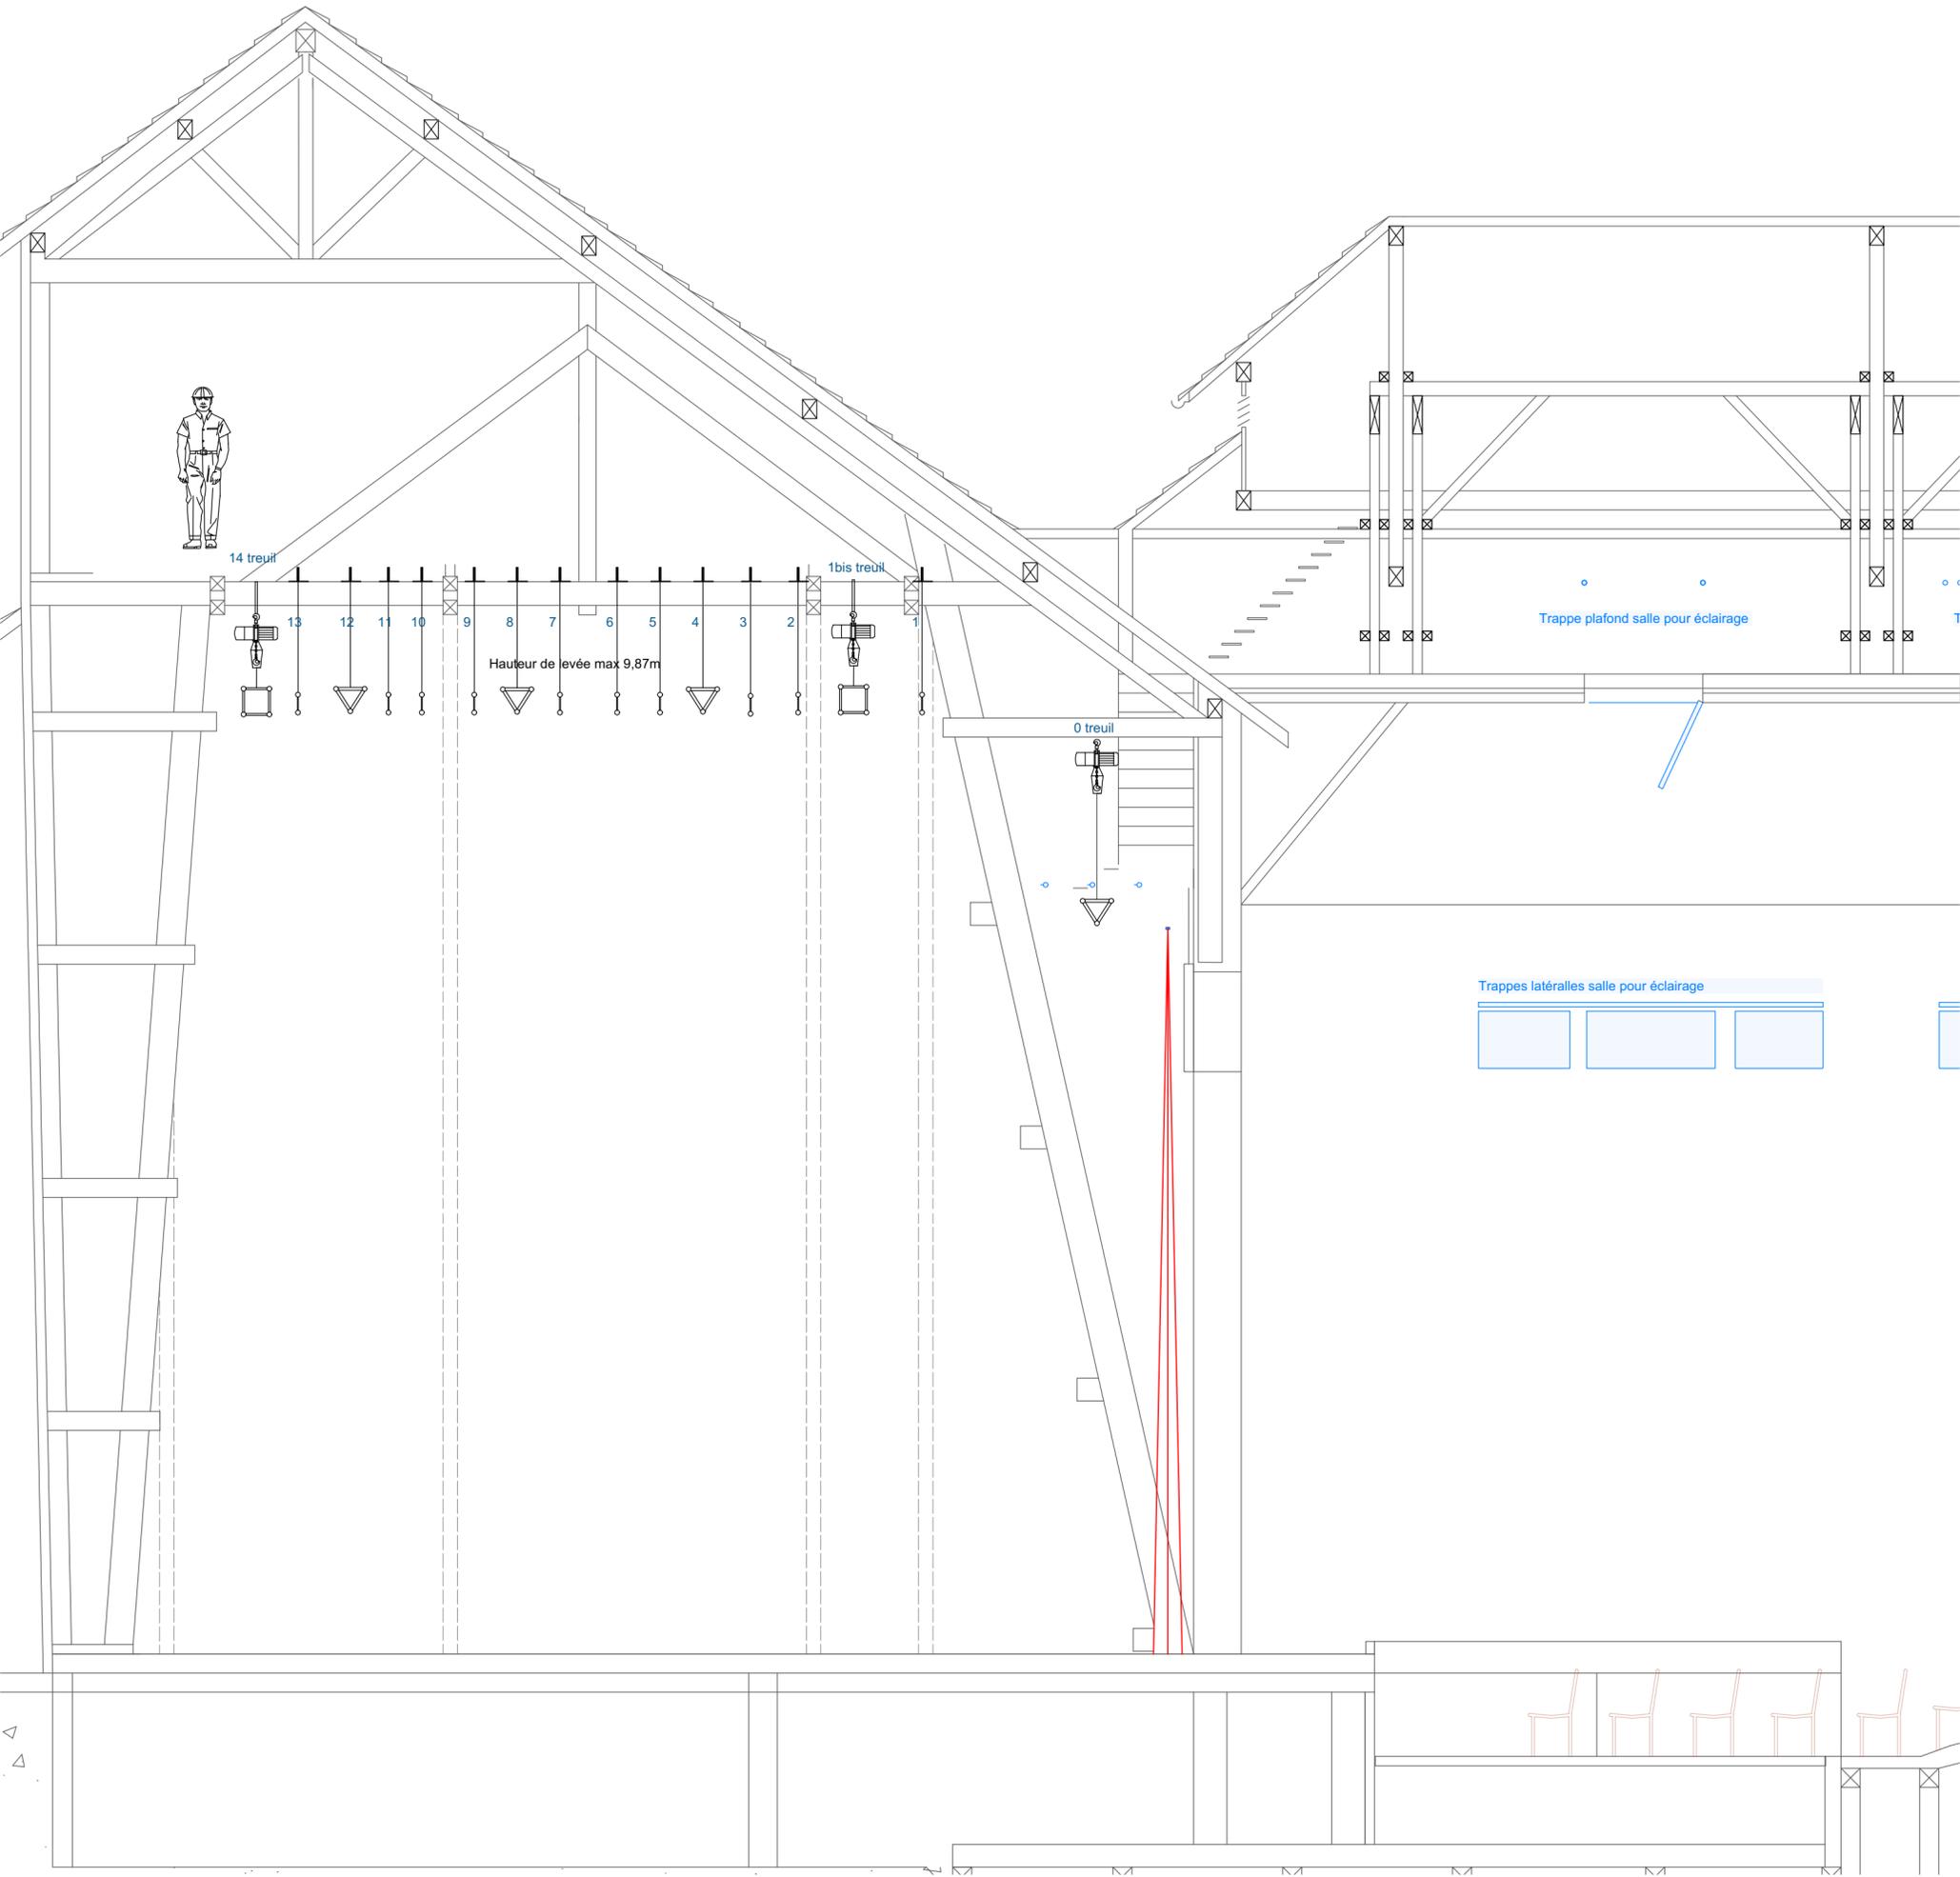


1 [Coupe scène]  
Scale: 1:50

|   |           |           |   |  |
|---|-----------|-----------|---|--|
|   |           |           |   | <b>THÉÂTRE<br/>DU JORAT</b>  |
| <b>Coupe longitudinale scène et avant-scène</b> |           |           |   | <small>T +41 21 933 07 49<br/>M +41 79 686 77 33<br/>technique@theatredujorat.ch<br/>Rue du Théâtre 19   CP16<br/>CH - 1083 Moudon</small> |
| Format  | Ech.:     | Dessin n° | REV   | Date   |
| A2  | 1:50      |           |   | 31.01.2023   |
| Dessiné par:                                    | Feuille:  |           | Fichier:  |  |
| Nicola Frediani                                 | Ft 4 de 7 |           | \\SRVTD01\Doc_Tech\1 - PLANS\1 - Théâtre\1 - TdJ Base à jour\TdJ Base v2023.vwx |  |

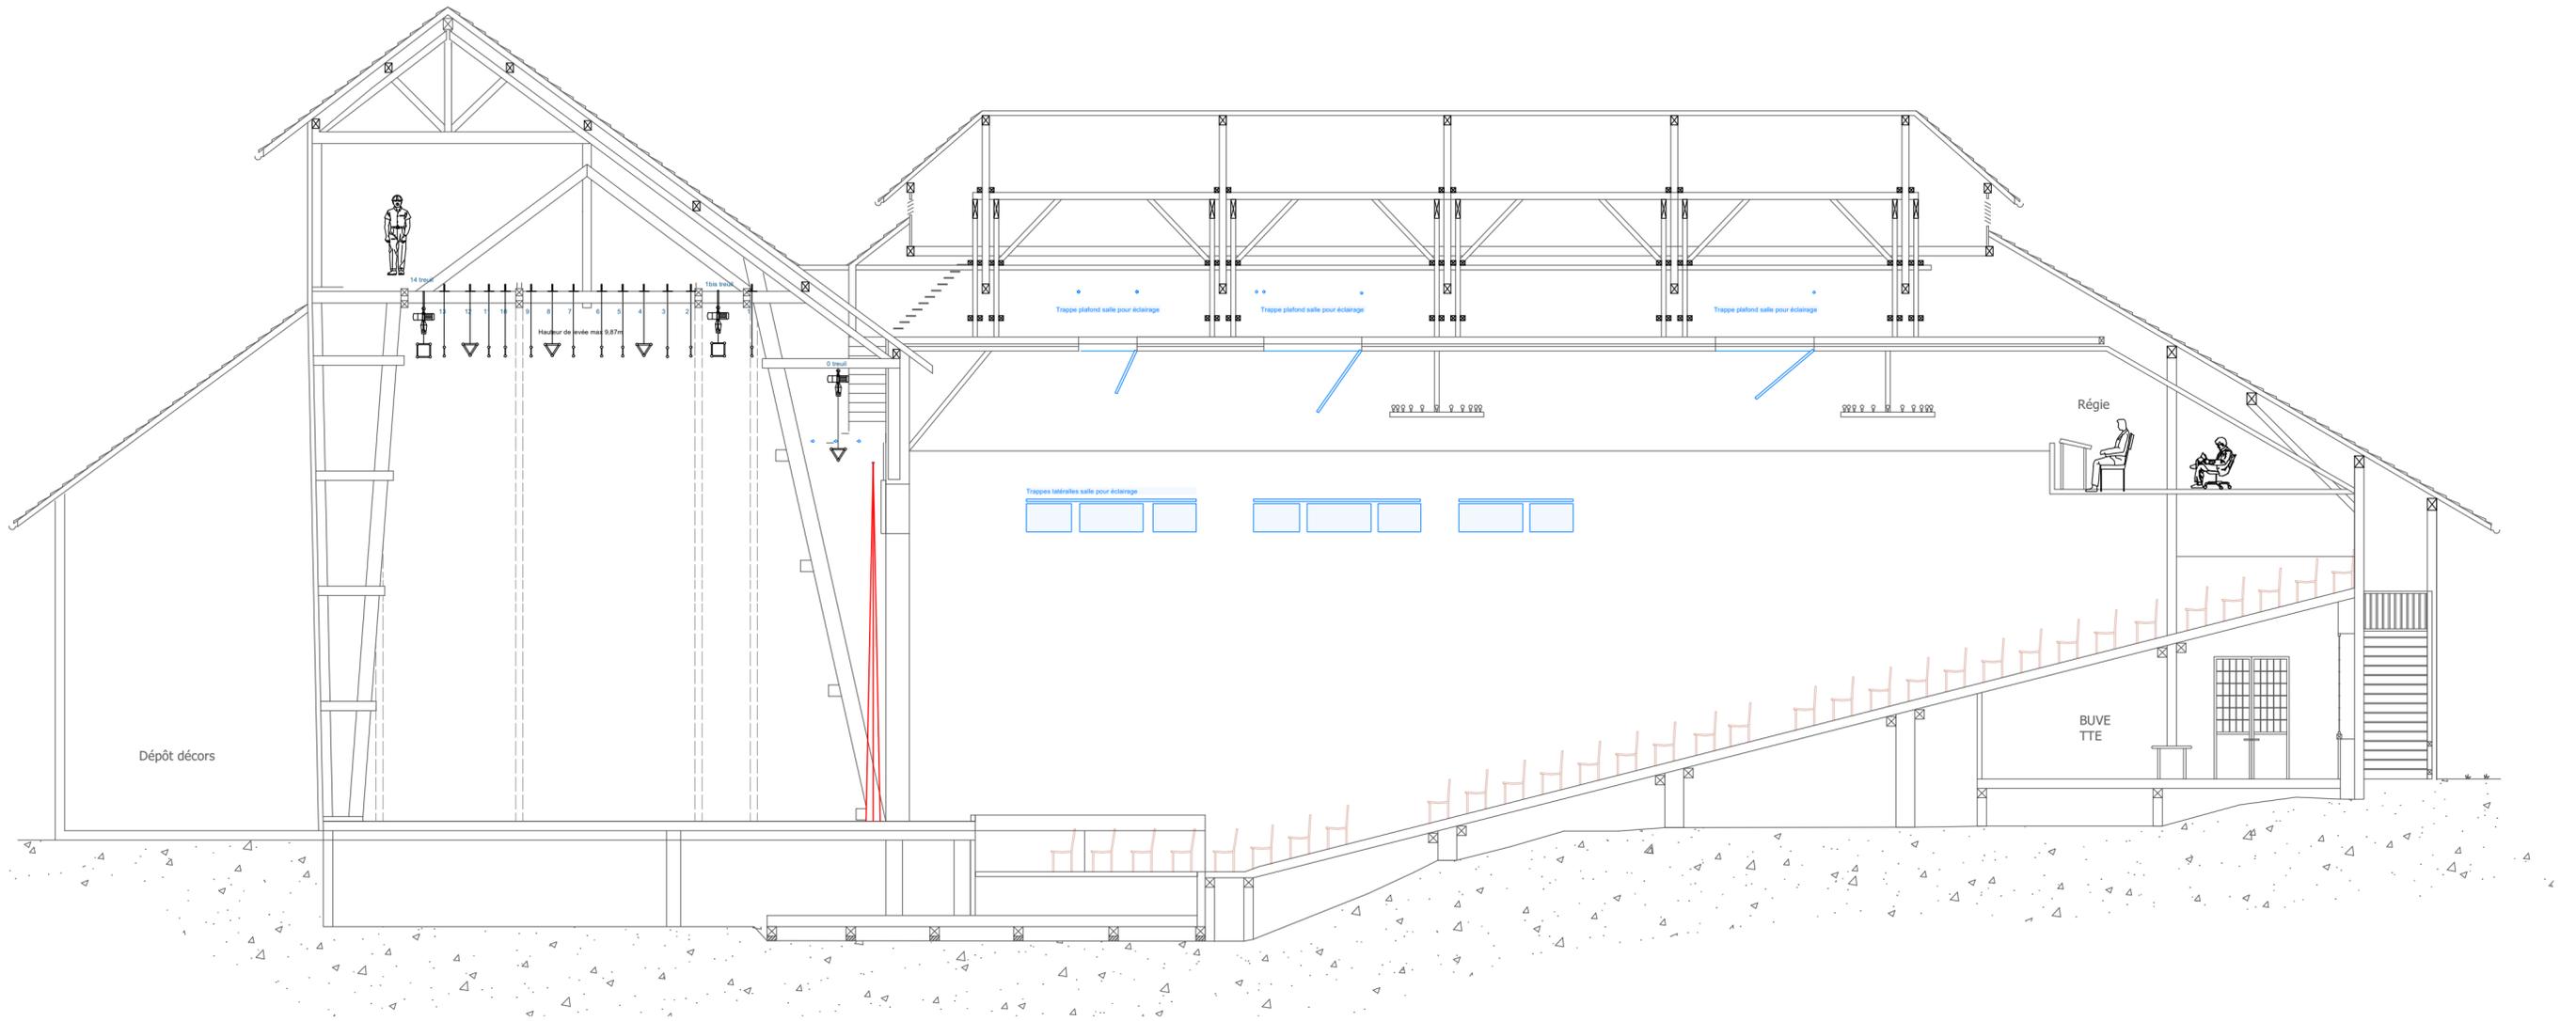


1 [Drawing Title]  
Scale: 1:100

|  |                       |                              |     |   |  |
|--|-----------------------|------------------------------|-----|---|--|
|  |                       |                              |     | <b>THÉÂTRE<br/>DU JORAT</b>   |  |
|  |                       |                              |     | <small>+41 21 763 07 47<br/>M. +41 79 689 77 33<br/>technique@theatredujorat.ch<br/>Rue du Théâtre 19   CP14<br/>CH - 1003 Moudon</small> |  |
| <b>Coupe longitudinale</b>             |                       |                              |     |   |  |
| Format<br><b>A2</b>                    | Ech.:<br><b>1:100</b> | Desain n°                    | REV | Date<br><b>31.01.2023</b>   |  |
| Dessiné par:<br><b>Nicola Frediani</b> |                       | Feuille:<br><b>Fl 5 de 7</b> |     | Fichier:<br><small>\\SRVTD01\Doc_Tech\1 - PLANS\1 - Théâtre\1 - TdI Base à Jour\TdI Base v2023.vwx</small>                                |  |


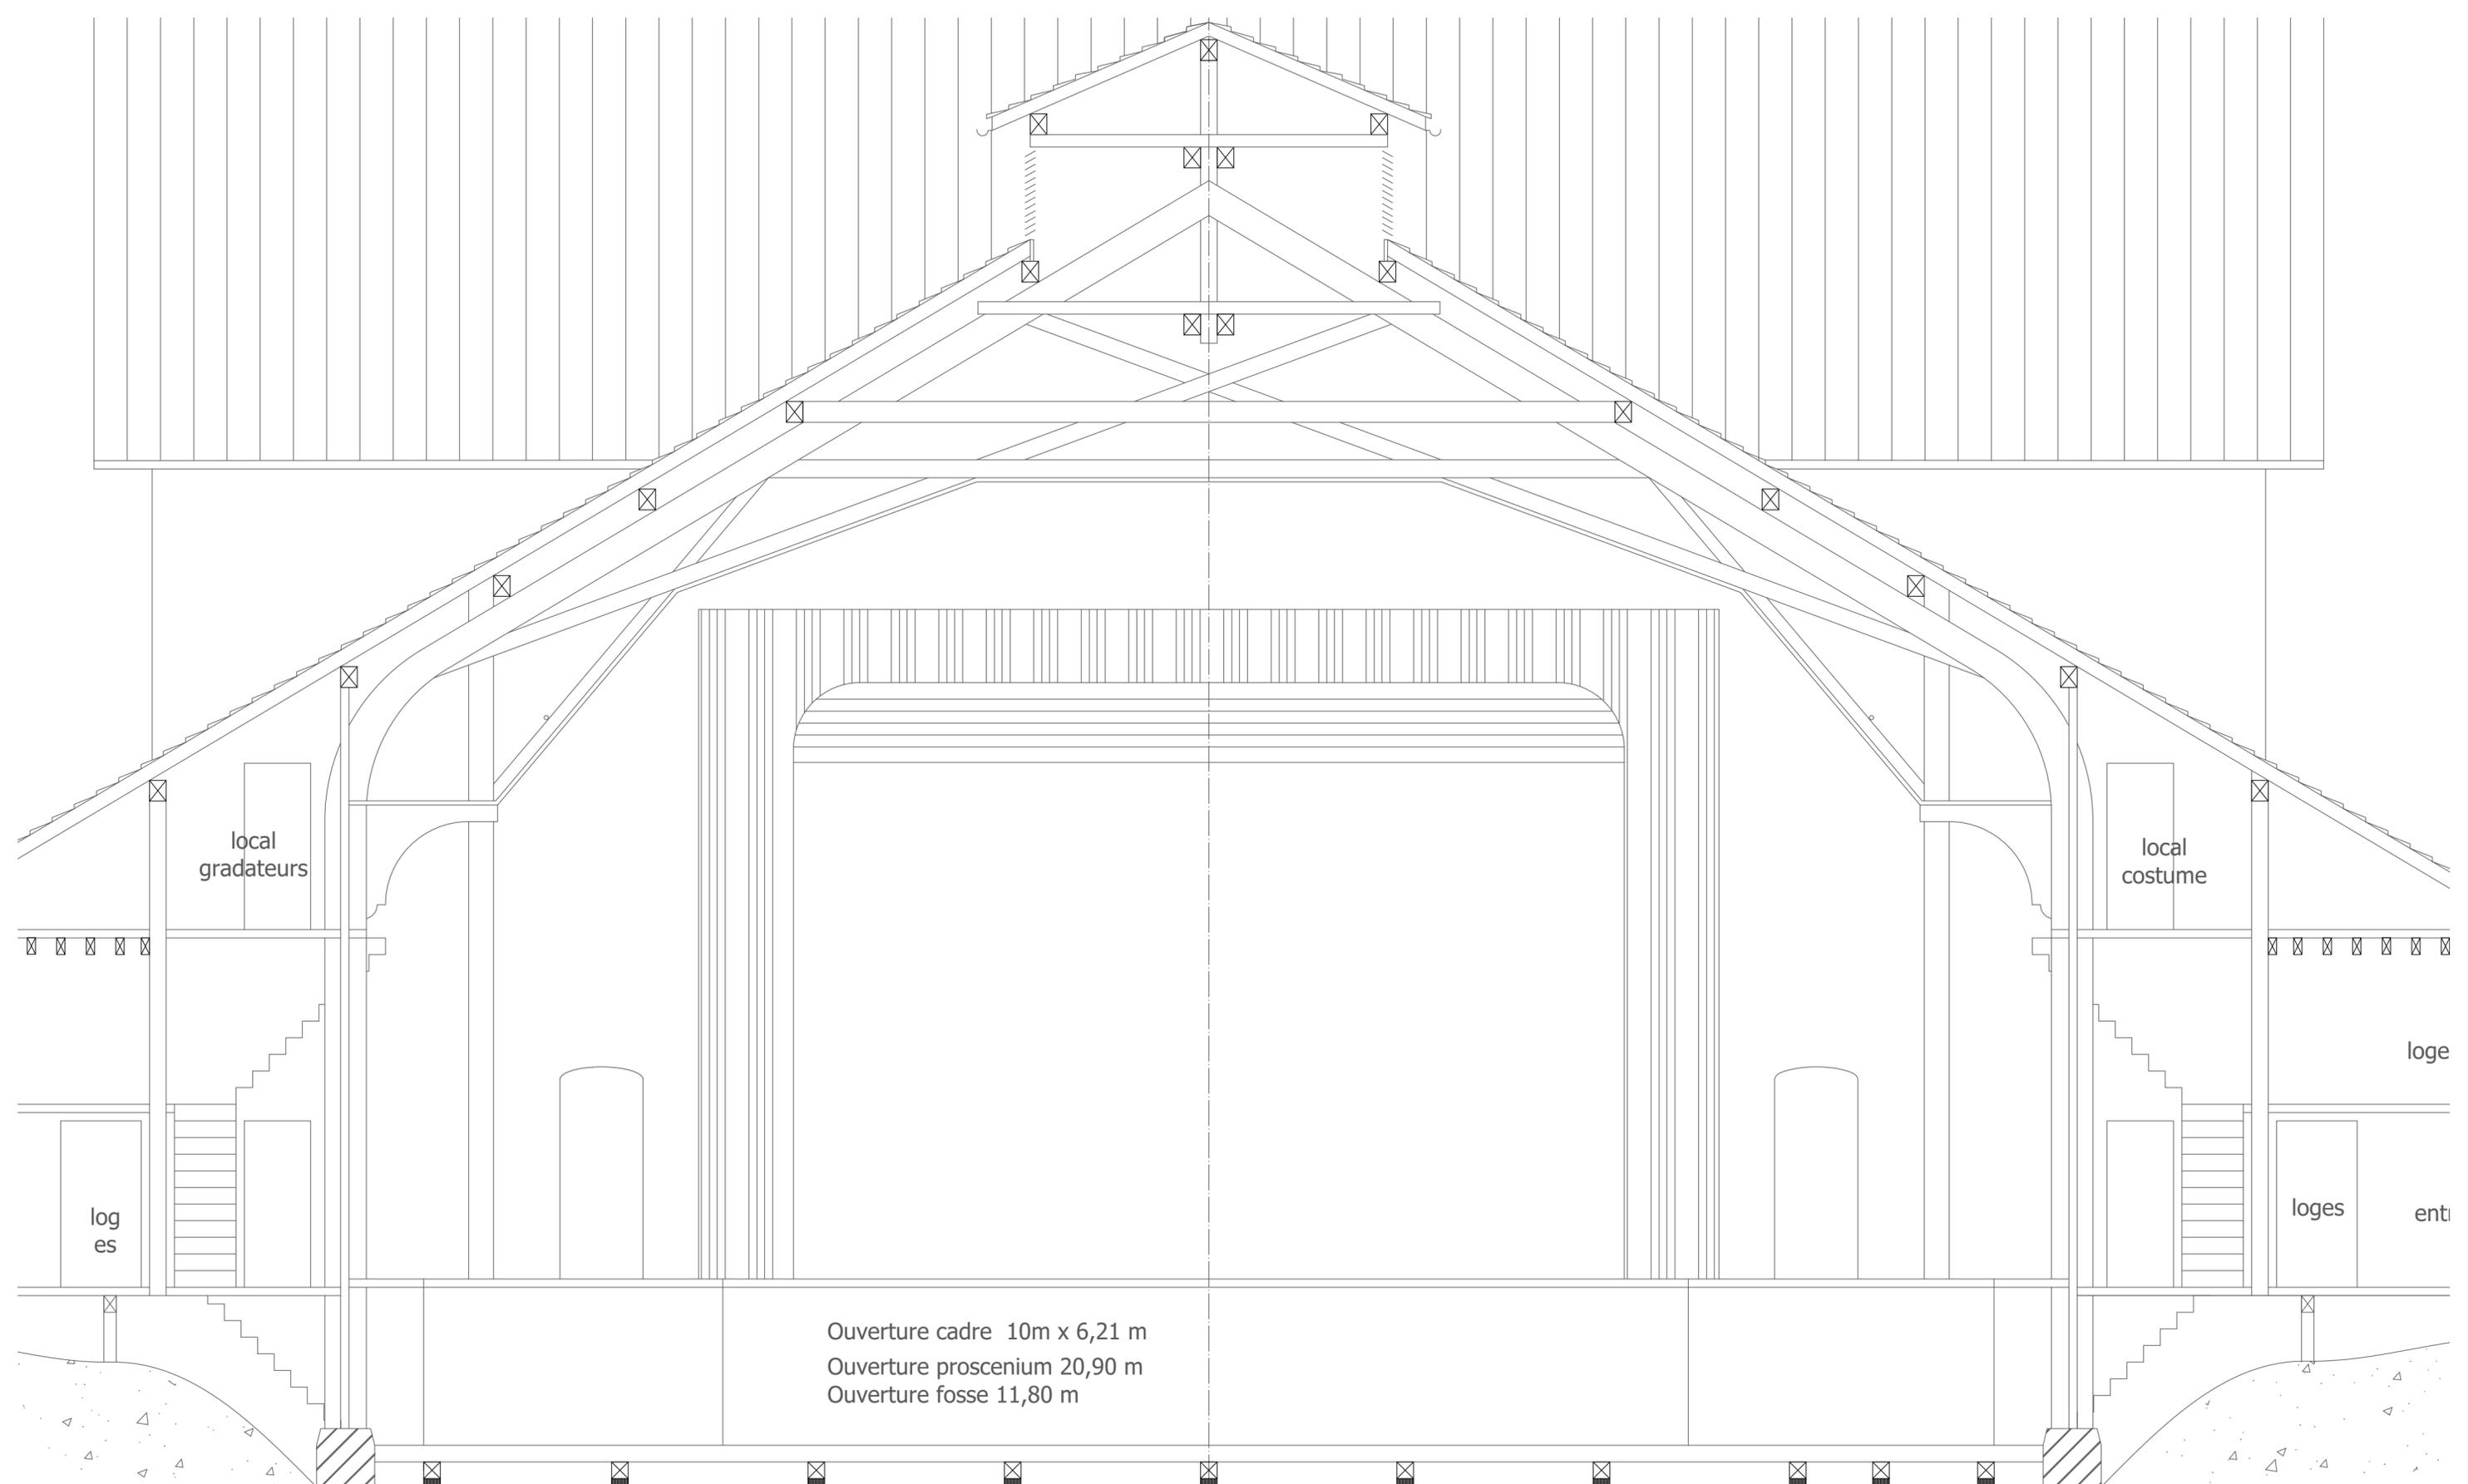


Ouverture cadre 10m x 6,21 m  
 Ouverture proscenium 20,90 m  
 Ouverture fosse 11,80 m

|                          |       |           |     |  |
|--------------------------|-------|-----------|-----|--|
| <b>Scène vue de face</b> |       |           |     | <b>THÉÂTRE<br/>DU JORAT</b><br><small>T +41 71 903 07 45<br/>       M +41 79 489 77 33<br/>       technique@theatrejorat.ch<br/>       Rue de Théâtre 11 CP16<br/>       CH - 1053 Mésérieux</small> |
| Format                   | Ech.: | Dessin n° | REV |  |
| A2                       | 1:50  |           |     | Date   |
| Dessiné par:             |       | Feuille:  |     | 31.01.2023   |
| Nicola Frediani          |       | Fl 6 de 7 |     | <small>Fichier:<br/>       \\SRVT0101\Doc_Tech\1 - PLANS\1 - Théâtre\1 - Tdi Base à jour\Tdi Base v2023.vwx</small>  |

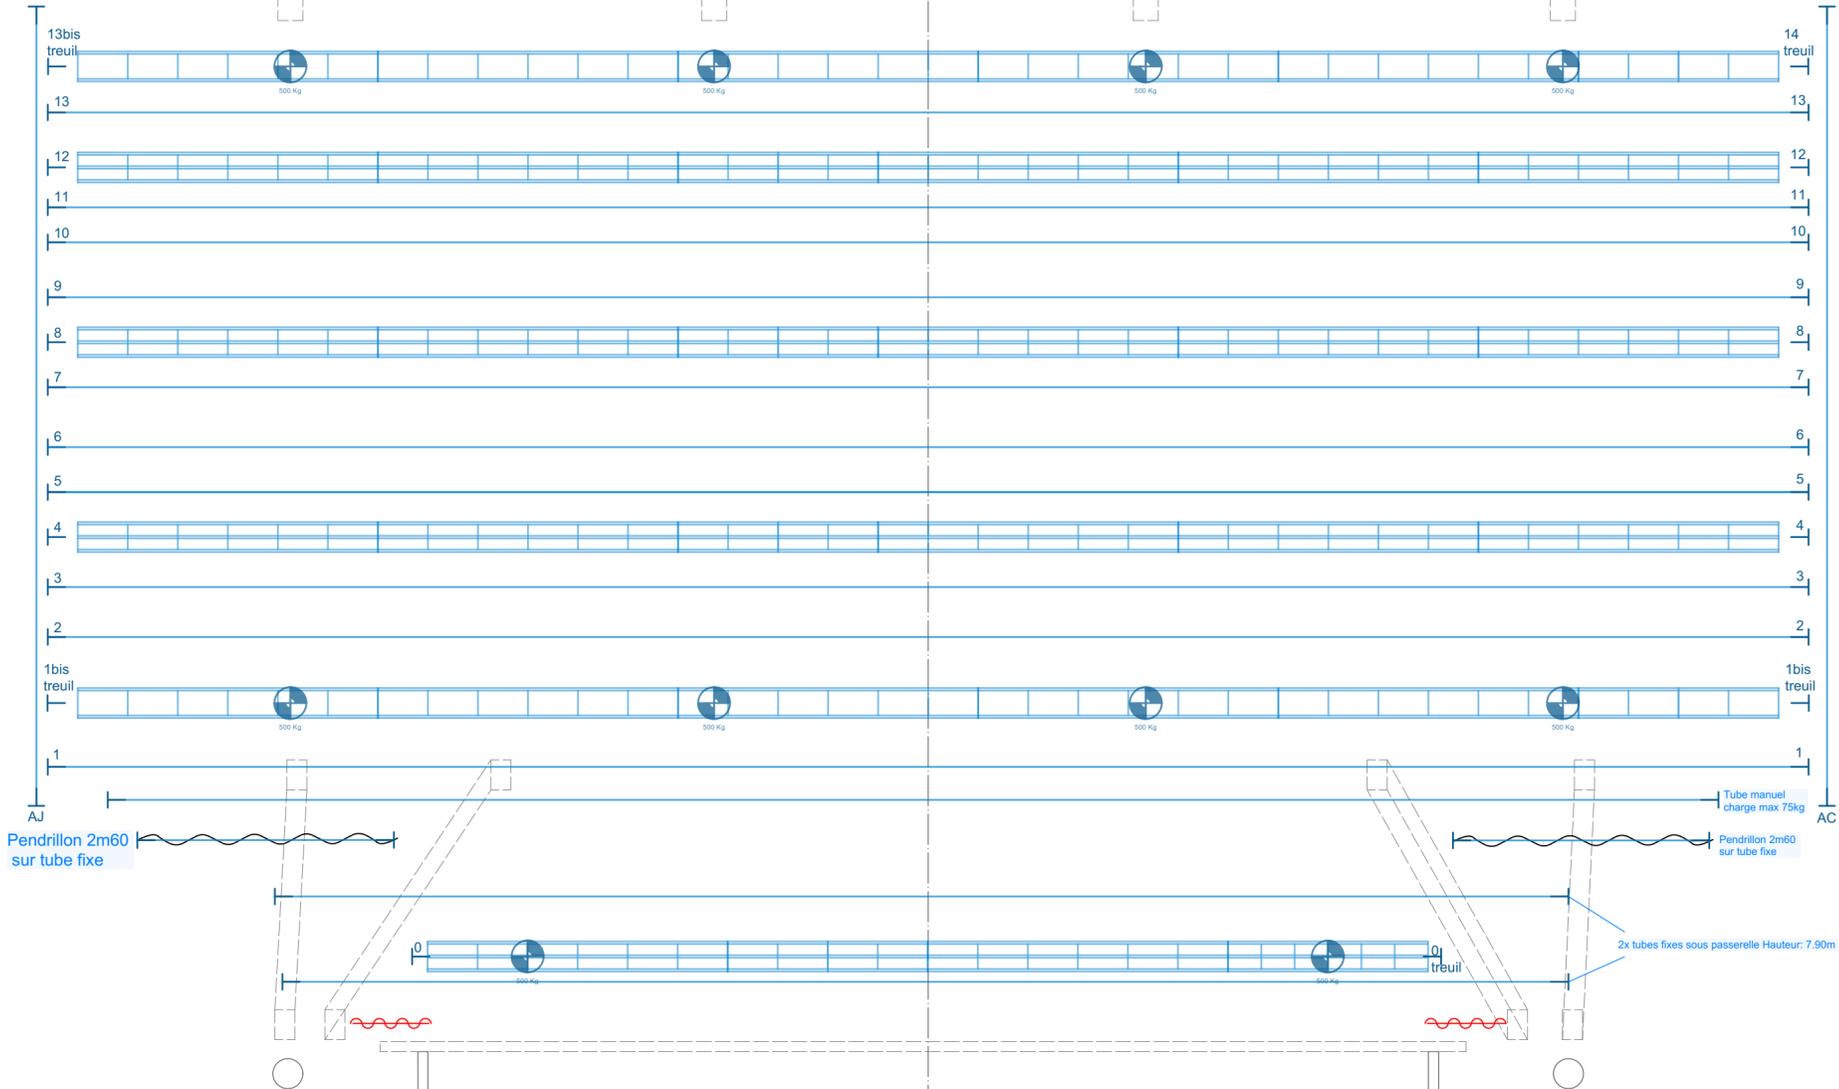

Perche fixe pour latéraux trappes latérales salle  
Hauteur depuis scène 3.50 m.

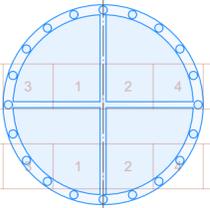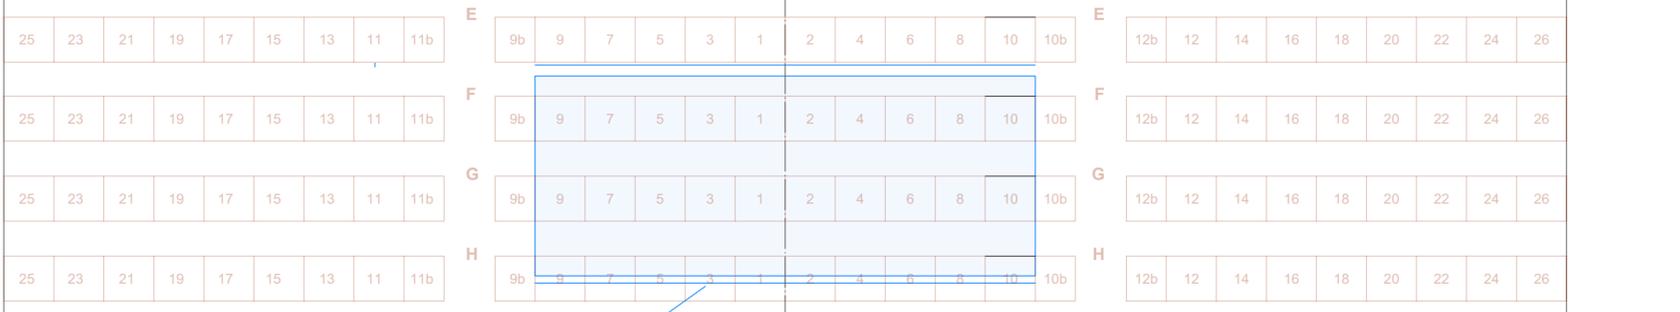

49  
51  
53  
55  
57  
59  
61  
63  
65  
67

|  |                      |                              |     |   |
|--|----------------------|------------------------------|-----|---|
| <b>Vue Scène&amp;Salle</b>             |                      |                              |     | <b>THÉÂTRE DU JORAT</b><br><small>T +41 21 903 07 49<br/>M +41 79 689 77 33<br/>technique@theatredujorat.ch<br/>Rue du Théâtre 19 F CP16<br/>CH - 1083 Mézières</small> |
| Format<br><b>A2</b>                    | Ech.:<br><b>1:50</b> | Dessin n°                    | REV |   |
| Dessiné par:<br><b>Nicola Frediani</b> |                      | Feuille:<br><b>Fl 7 de 7</b> |     | Fichier:<br><small>\\SRVTD001\Doc_Tech\1 - PLANS\1 - Théâtre\1 - TdJ Base à jour\TdJ Base v2023.vwx</small>   |